

KARTA REJESTRACYJNA  
UDOSTĘPNIANEJ MAPY CYFROWEJ




Powiat Słubicki

GK.6642.2.610.2015  
oznaczenie kancelaryjne

Mapa zasadnicza

tytuł mapy	
nazwa miejscowości: Słubice	
jednostka ewidencyjna: (identyfikator, nazwa)	080505 4 Słubice – miasto
obręb ewidencyjny: (identyfikator, nazwa)	080505 4.0001 Słubice 1
nazwa obiektu: ulicowka miasto Słubice	
Skala: 1:500	Poswiadcza się zgodność niniejszej kopii z trasą materiału państwowego zasobu geodezyjnego i kartograficznego Organ prowadzący państwowy zasob geodezyjny i kartograficzny Nazwa materiału zasobu Identyfikator ewidencyjny materiału zasobu Data wykonania kopii Imię, nazwisko i podpis osoby reprezentującej organ Data udostępnienia zasobu Starosta Słubicki P.0805. 2015-06-23 Marek Dętkiewicz podinspektor dla udostępnienia zasobu
data udostępnienia: 2015.06.23	
układ współrzędnych prostokątnych płaskich	PUWG 2000/5 DXF: 730 KB DXF: 2654 KB DXF: 9068 KB DXF: 589 KB DXF: 693 KB
plik (typ, wielkość): DXF: 693 KB	Kluczula PODGIG w Słubicach

Pouczenie: niniejszy dokument należy przedłożyć razem z wydrukiem mapy

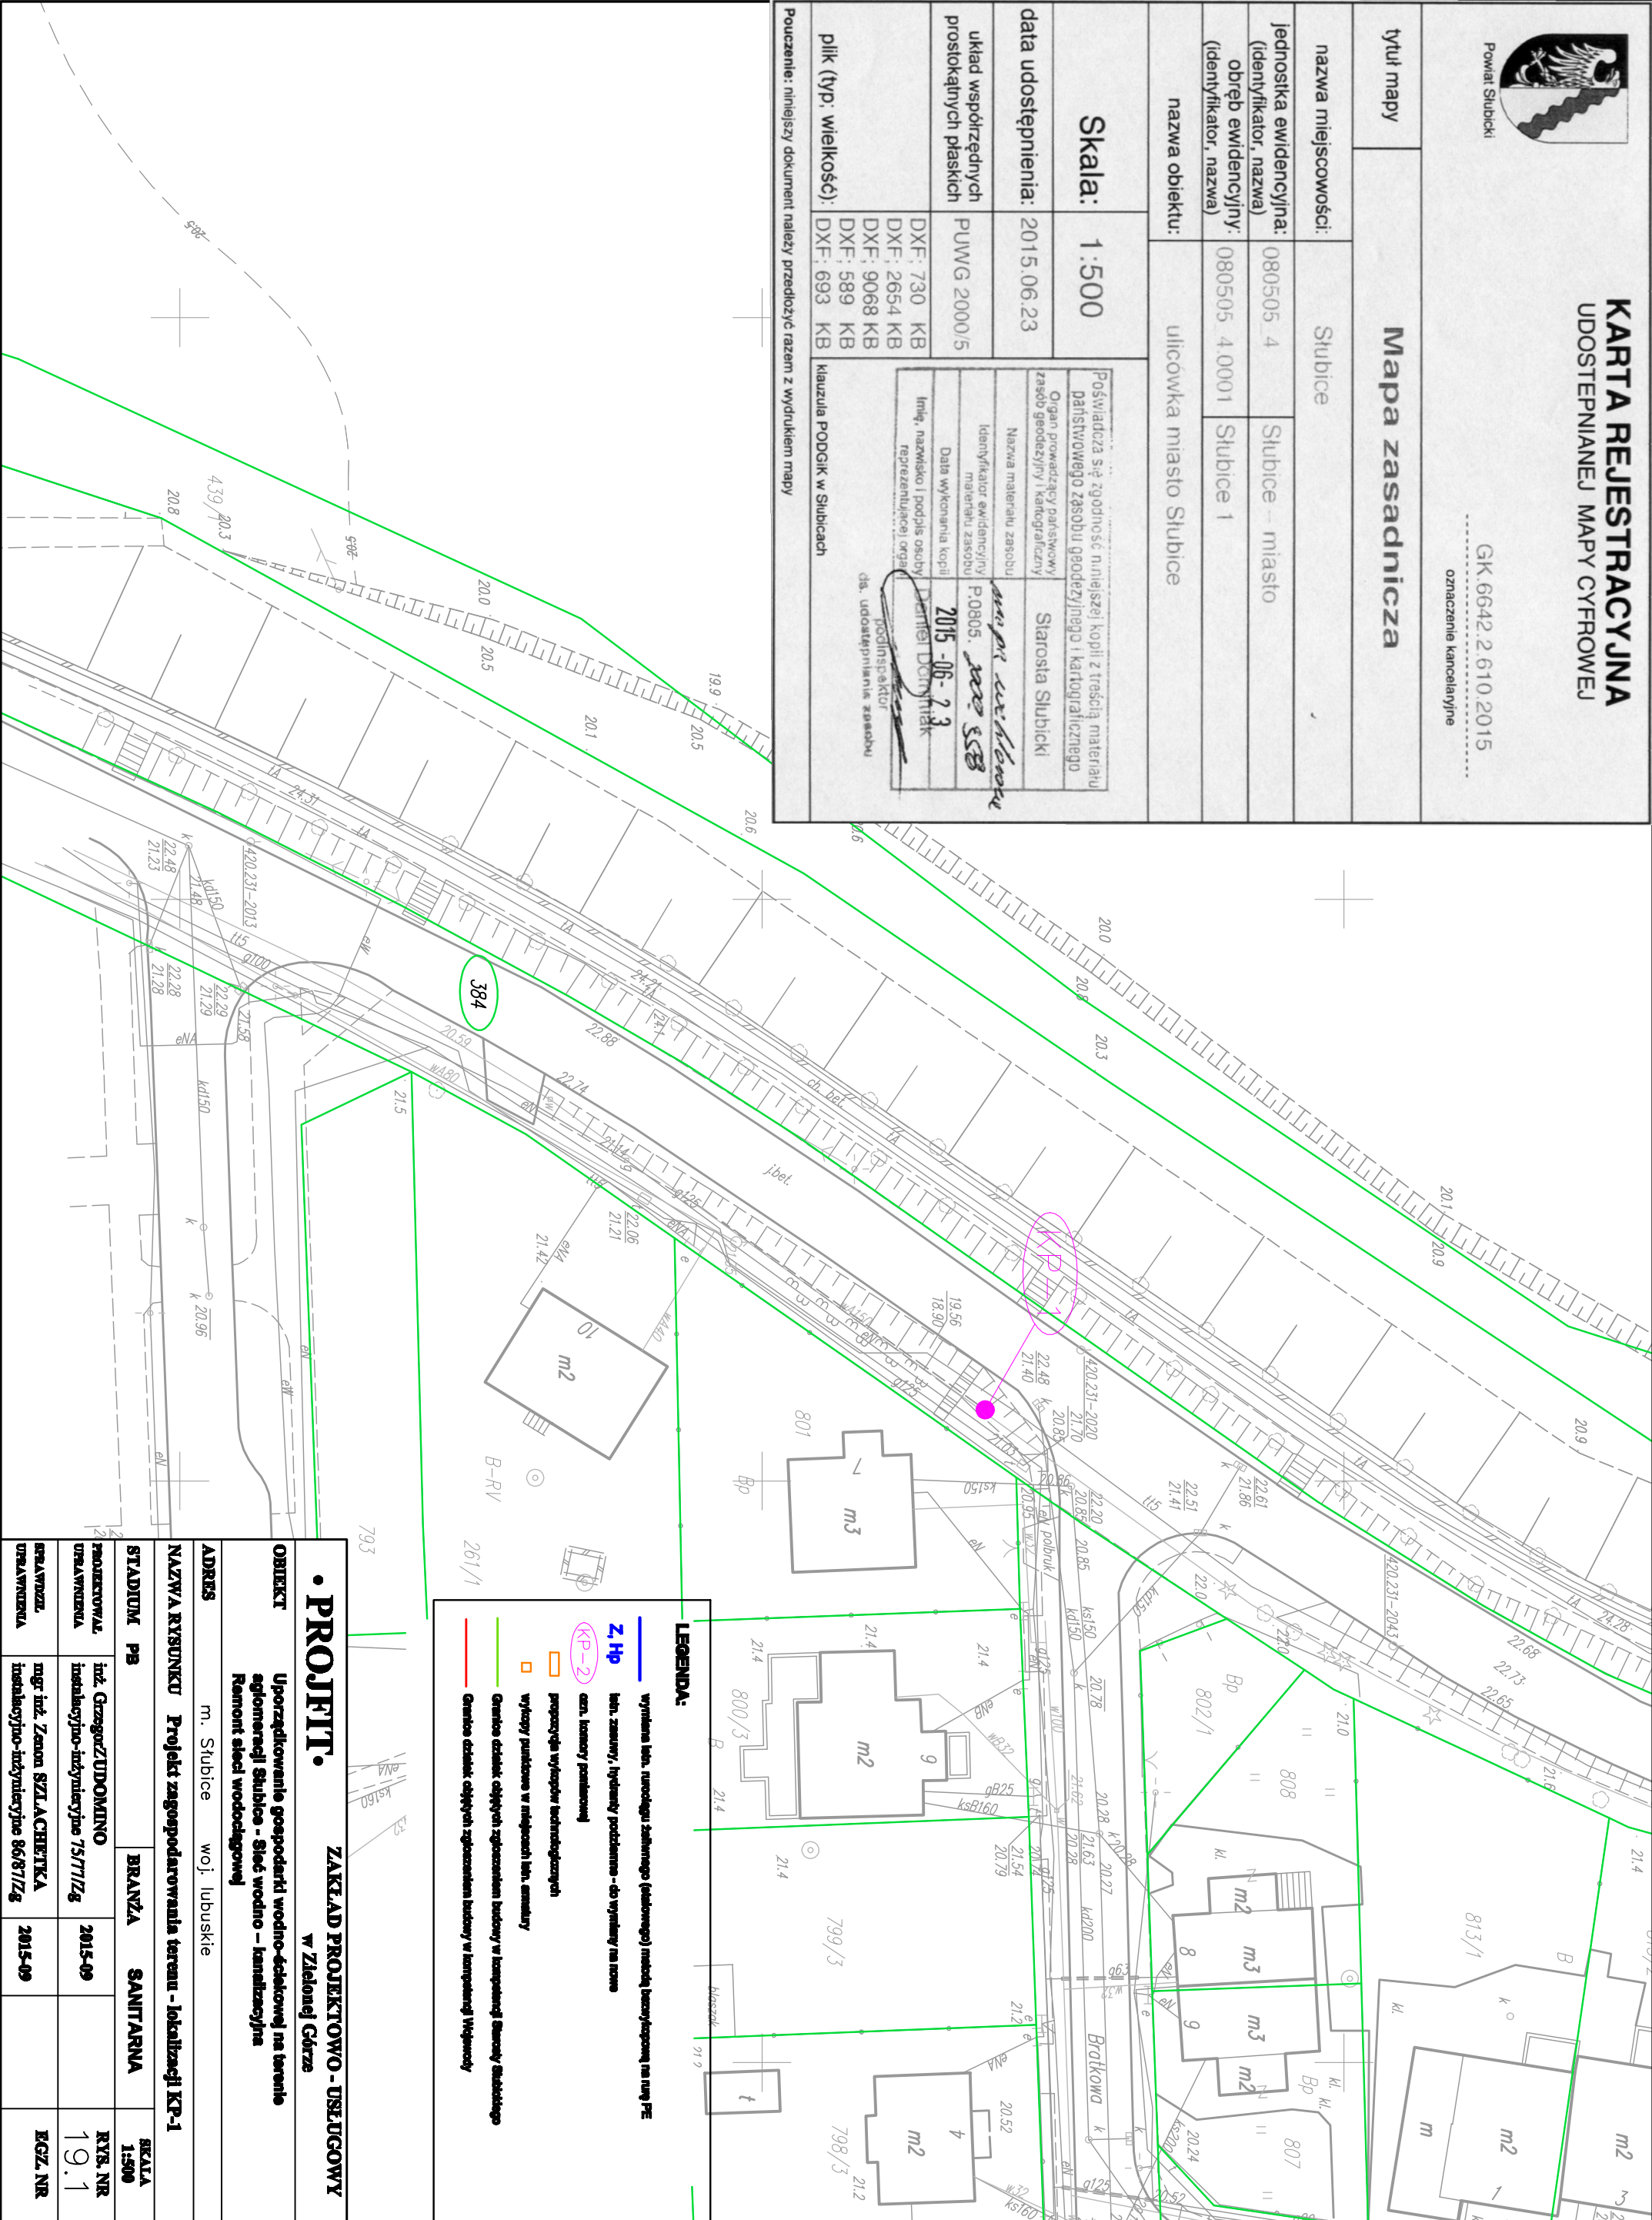

• PROJEKT •		ZAKŁAD PROJEKTOWO - USŁUGOWY	
OBJEKT		w Zielonej Górze	
Uporządkowanie gospodarki wodno-ściekowej na terenie aglomeracji Słubice - Sieć wodno - kanalizacyjna		Remont sieci wododługowej	
ADRES		m. Słubice woj. lubuskie	
NAZWA RYSUNKU		Projekt zagospodarowania terenu - lokalizacji KP-1	
STADIUM	PB	BRANŻA	SANITARNA
PROJEKTOWAŁ	inż. Grzegorz UDOMINO	2015-09	RYB. NR 19.1
WYKONAŁ	inżyniero-inżynier 75/7712g	2015-09	EGZ. NR
WYKONAŁ	mgr inż. Zdzisław SZLACHETKA	2015-09	
WYKONAŁ	inżyniero-inżynier 86/6712g	2015-09	