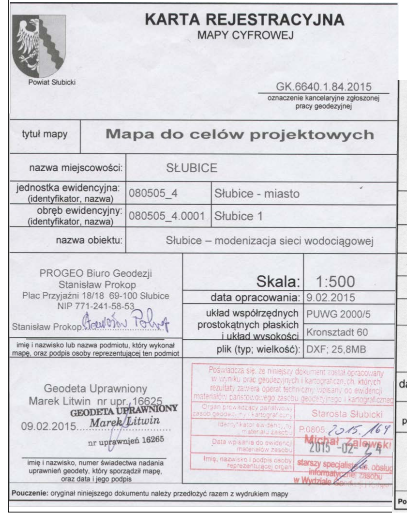

KARTA REJESTRACYJNA
MAPY CYFROWEJ

Powiat Słubicki

GK.6640.1.84.2015
oznaczenie kancelaryjne zgłoszonej pracy geodezyjnej

tytuł mapy	**Mapa do celów projektowych**	
nazwa miejscowości:	SŁUBICE	
jednostka ewidencyjna: (identyfikator, nazwa)	080505_4	Słubice - miasto
obręb ewidencyjny: (identyfikator, nazwa)	080505_4.0001	Słubice 1
nazwa obiektu:	Słubice – modenizacja sieci wodociągowej	

PROGEO Biuro Geodezji
Stanisław Prokop
Plac Przyjaźni 18/18 69-100 Słubice
NIP 771-241-58-53
Stanisław Prokop Stanisław Prokop
imię i nazwisko lub nazwa podmiotu, który wykonał mapę, oraz podpis osoby reprezentującej ten podmiot

Skala:	1:500
data opracowania:	9.02.2015
układ współrzędnych prostokątnych płaskich i układ wysokości	PUWG 2000/5 Kronsztadt 60
plik (typ; wielkość):	DXF; 25,8MB

Geodeta Uprawniony
Marek Litwin nr upr. 16625
GEODETA UPRAWNIONY
Marek Litwin
09.02.2015
nr uprawnień 16265
imię i nazwisko, numer świadectwa nadania uprawnień geodety, który sporządził mapę, oraz data i jego podpis

Poświadcza się, że niniejszy dokument został opracowany w wyniku prac geodezyjnych i kartograficznych, których rezultaty zawiera operat techniczny wpisany do ewidencji materiałów państwowego zasobu geodezyjnego i kartograficznego

Organ prowadzący państwowy zasób geodezyjny i kartograficzny	Starosta Słubicki
Identyfikator ewidencyjny materiału zasobu	P.0805. 2015.169
Data wpisania do ewidencji materiałów zasobu	2015 -02- 24
Imię, nazwisko i podpis osoby reprezentującej organ	Michał Zalewski starszy specjalista ds. obsługi informatycznej zasobu w Wydziale Geodezji i Kartografii

Pouczenie: oryginał niniejszego dokumentu należy przedłożyć razem z wydrukiem mapy

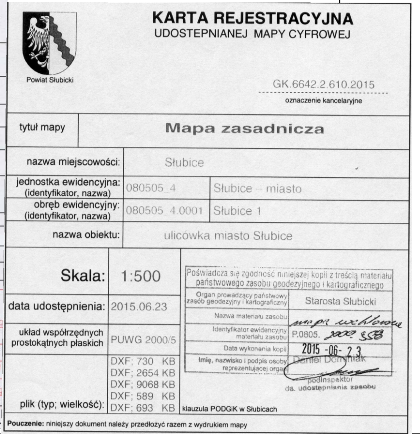

KARTA REJESTRACYJNA
UDOSTEPNIANEJ MAPY CYFROWEJ

Powiat Słubicki

GK.6642.2.610.2015
oznaczenie kancelaryjne

tytuł mapy	**Mapa zasadnicza**	
nazwa miejscowości:	Słubice	
jednostka ewidencyjna: (identyfikator, nazwa)	080505_4	Słubice – miasto
obręb ewidencyjny: (identyfikator, nazwa)	080505_4.0001	Słubice 1
nazwa obiektu:	ulicówka miasto Słubice	

Skala:	1:500
data udostępnienia:	2015.06.23
układ współrzędnych prostokątnych płaskich	PUWG 2000/5
plik (typ; wielkość):	DXF; 730 KB DXF; 2654 KB DXF; 9068 KB DXF; 589 KB DXF; 693 KB

Poświadcza się zgodność niniejszej kopii z treścią materiału państwowego zasobu geodezyjnego i kartograficznego

Organ prowadzący państwowy zasób geodezyjny i kartograficzny	Starosta Słubicki
Nazwa materiału zasobu	mapa wektorowa
Identyfikator ewidencyjny materiału zasobu	P.0805. 2000.358
Data wykonania kopii	2015 -06- 23
Imię, nazwisko i podpis osoby reprezentującej organ	Daniel Dominiak podinspektor ds. udostępniania zasobu

klauzula PODGiK w Słubicach

Pouczenie: niniejszy dokument należy przedłożyć razem z wydrukiem mapy

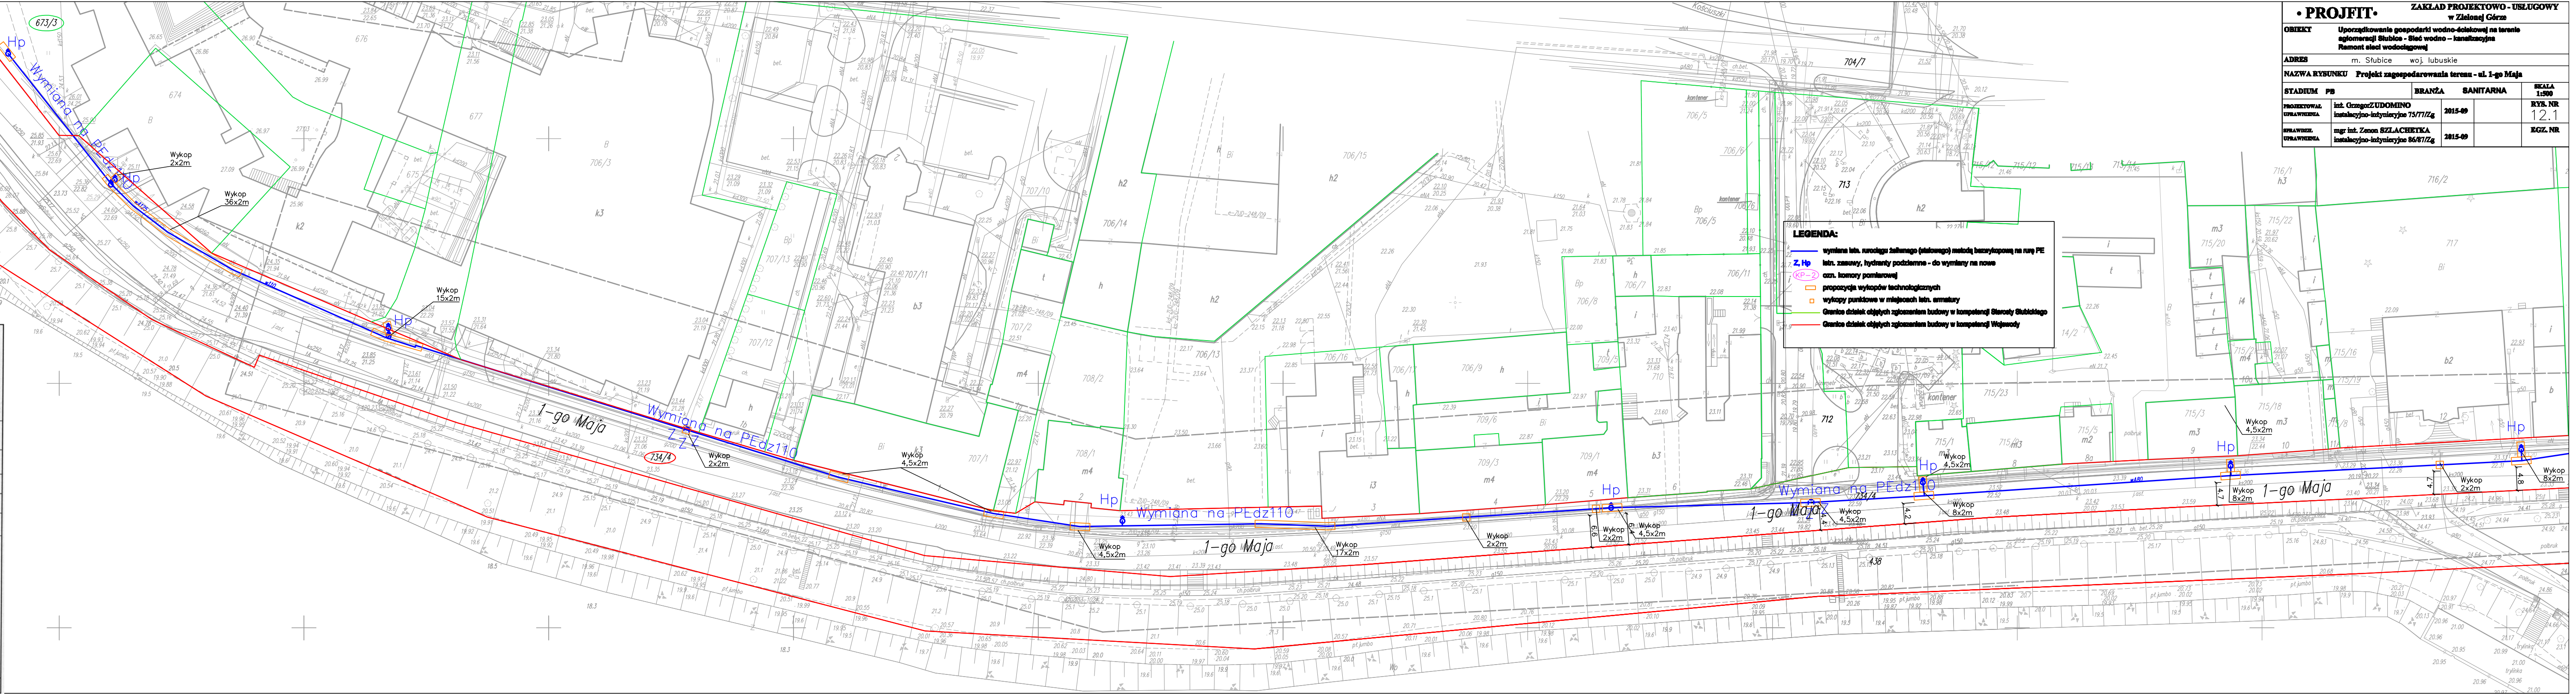

LEGENDA:

- wymiana istn. rurociągu żeliwnego (stalowego) metodą bezwykopową na rurę PE
- Z, Hp istn. zasuwy, hydranty podziemne - do wymiany na nowe
- KP–2 ozn. komory pomiarowej
- ▭ propozycja wykopów technologicznych
- □ wykopy punktowe w miejscach istn. armatury
- Granice działek objętych zgłoszeniem budowy w kompetencji Starosty Słubickiego
- Granice działek objętych zgłoszeniem budowy w kompetencji Wojewody

• PROJFIT• ZAKŁAD PROJEKTOWO - USŁUGOWY
w Zielonej Górze

OBIEKT	Uporządkowanie gospodarki wodno-ściekowej na terenie aglomeracji Słubice - Sieć wodno – kanalizacyjna Remont sieci wodociągowej			
ADRES	m. Słubice woj. lubuskie			
NAZWA RYSUNKU	Projekt zagospodarowania terenu - ul. 1-go Maja			
STADIUM PB	BRANŻA SANITARNA			SKALA 1:500
PROJEKTOWAŁ UPRAWNIENIA	inż. GrzegorZUDOMINO instalacyjno-inżynieryjne 75/77/Zg	2015-09		RYS. NR 12.1
SPRAWDZIŁ UPRAWNIENIA	mgr inż. Zenon SZLACHETKA instalacyjno-inżynieryjne 86/87/Zg	2015-09		EGZ. NR