KARTA REJESTRACYJNA
MAPY CYFROWEJ

Powiat Słubicki

GK.6640.1.84.2015
oznaczenie kancelaryjne zgłoszonej pracy geodezyjnej

tytuł mapy	**Mapa do celów projektowych**
nazwa miejscowości:	SŁUBICE
jednostka ewidencyjna: (identyfikator, nazwa)	080505_4 Słubice - miasto
obręb ewidencyjny: (identyfikator, nazwa)	080505_4.0001 Słubice 1
nazwa obiektu:	Słubice – modernizacja sieci wodociągowej

PROGEO Biuro Geodezji
Stanisław Prokop
Plac Przyjaźni 18/18, 69-100 Słubice
NIP 771-241-58-53
Stanisław Prokop

Skala: 1:500
data opracowania: 9.02.2015
układ współrzędnych prostokątnych płaskich: PUWG 2000/5
układ wysokości: Kronsztadt 60
plik (typ; wielkość): DXF; 25,8MB

imię i nazwisko lub nazwa podmiotu, który wykonał mapę, oraz podpis osoby reprezentującej ten podmiot

Geodeta Uprawniony
Marek Litwin nr upr. 16824
GEODETA UPRAWNIONY
Marek Litwin
09.02.2015
nr uprawnień 16824

imię i nazwisko, numer świadectwa nadania uprawnień geodety, który sporządził mapę, oraz data i jego podpis

Powiatowa Stacja Geodezyjno-Kartograficzna w Słubicach
Starostwo Powiatowe w Słubicach
Data wpływu do zasobu 2015 -02- 23
Data i numer wpisu do rejestru wydanych informacji z zasobu
Podpis pracownika przyjmującego materiały do zasobu

Pouczenie: oryginał niniejszego dokumentu należy przedłożyć razem z wydrukiem mapy

KARTA REJESTRACYJNA
UDOSTĘPNIANEJ MAPY CYFROWEJ

Powiat Słubicki

GK.6642.2.610.2015
oznaczenie kancelaryjne

tytuł mapy	**Mapa zasadnicza**
nazwa miejscowości:	Słubice
jednostka ewidencyjna: (identyfikator, nazwa)	080505_4 Słubice - miasto
obręb ewidencyjny: (identyfikator, nazwa)	080505_4.0001 Słubice 1
nazwa obiektu:	ulicówka miasto Słubice

Skala: 1:500
data udostępnienia: 2015.06.23
układ współrzędnych prostokątnych płaskich: PUWG 2000/5
plik (typ; wielkość): DXF; 730 KB, DXF; 2654 KB, DXF; 9068 KB, DXF; 589 KB, DXF; 693 KB

Podkładkę tą zgodnie z wnioskiem kopii z treścią materiału państwowego zasobu geodezyjnego i kartograficznego przyjął
Organ prowadzący państwowy zasób geodezyjny i kartograficzny: Starosta Słubicki
Nazwa materiału zasobu: P/3606
Identyfikator ewidencyjny materiału zasobu:
Data wykonania kopii: ZDS. 06. 2 3
Imię, nazwisko i podpis osoby reprezentującej organ:
Klaudia Kaczmarek
(ew. oświadczenie o zgodności)

Klaudia PODGÓRA w Słubicach

Pouczenie: niniejszy dokument należy przedłożyć razem z wydrukiem mapy

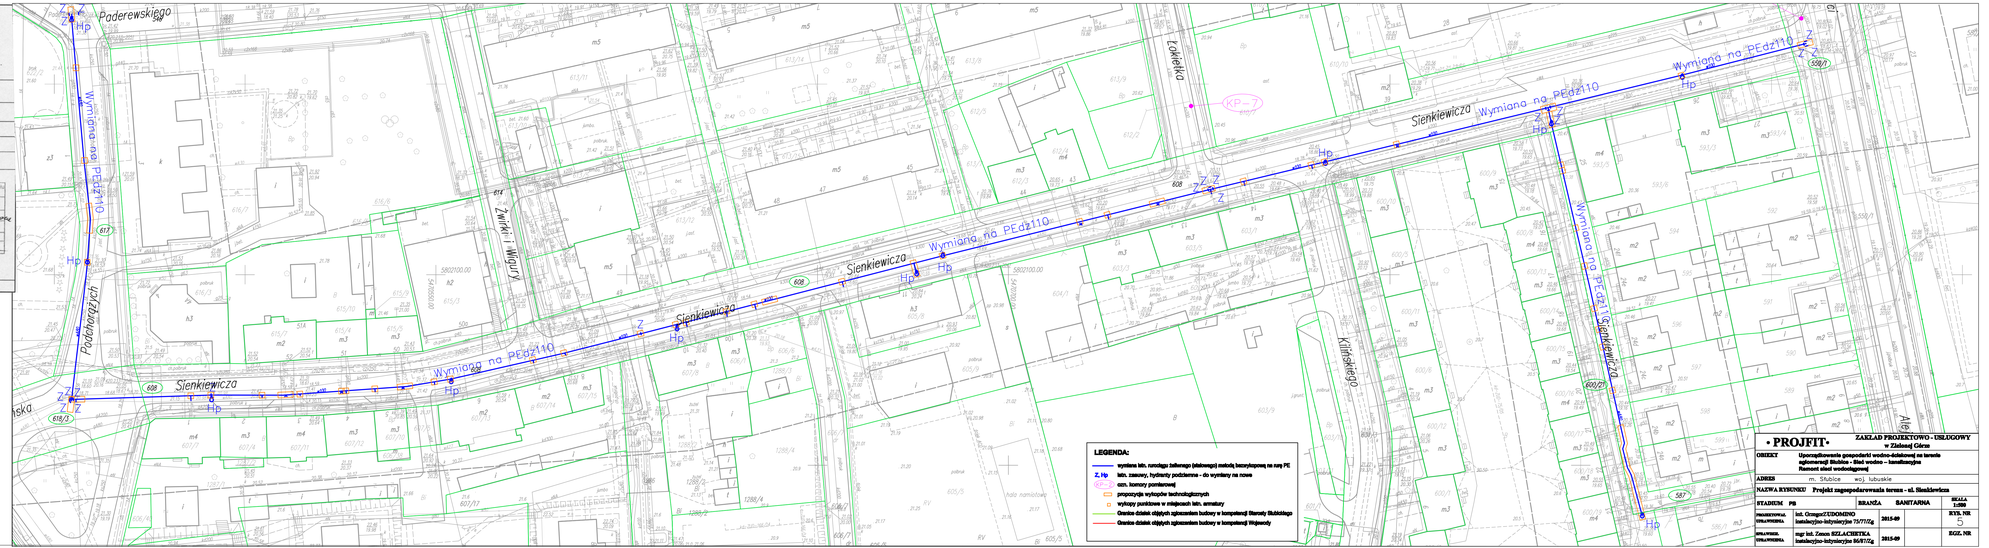

• PROJFIT• ZAKŁAD PROJEKTOWO - USŁUGOWY w Zielonej Górze

OBIEKT	Uporządkowanie gospodarki wodno-ściekowej na terenie aglomeracji Słubice - Stad wodne – kanalizacyjne Rozwój sieci wodociągowej
ADRES	m. Słubice woj. lubuskie
NAZWA RYSUNKU	Projekt zagospodarowania terenu - ul. Sienkiewicza
STADIUM PB	BRANŻA SANITARNA SKALA 1:250
PROJEKTOWAŁ UPRAWNIENIA	inż. Grzegorz TUDOMINO lumbaryjno-inżynieryjne 75/77/Gg 2015-09 RYS. NR 5
SPRAWDZIŁ UPRAWNIENIA	mgr inż. Zenon SZLACHETKA lumbaryjno-inżynieryjne 86/87/Gg 2015-09 EGZ. NR