KARTA REJESTRACYJNA
MAPY CYFROWEJ

Powiat Słubicki

GK.6640.1.84.2015
oznaczenie kancelaryjne zgłoszonej pracy geodezyjnej

tytuł mapy	Mapa do celów projektowych	
nazwa miejscowości:	SŁUBICE	
jednostka ewidencyjna: (identyfikator, nazwa)	080505_4	Słubice - miasto
obręb ewidencyjny: (identyfikator, nazwa)	080505_4.0001	Słubice 1
nazwa obiektu:	Słubice – modenizacja sieci wodociągowej	

PROGEO Biuro Geodezji
Stanisław Prokop
Plac Przyjaźni 18/18 69-100 Słubice
NIP 771-241-58-53
Stanisław Prokop

imię i nazwisko lub nazwa podmiotu, który wykonał mapę, oraz podpis osoby reprezentującej ten podmiot

Skala:	1:500
data opracowania:	9.02.2015
układ współrzędnych prostokątnych płaskich i układ wysokości	PUWG 2000/5 Kronsztadt 60
plik (typ; wielkość):	DXF; 25,8MB

Geodeta Uprawniony
Marek Litwin nr upr. 16625
09.02.2015 GEODETA UPRAWNIONY Marek Litwin
nr uprawnień 16265

imię i nazwisko, numer świadectwa nadania uprawnień geodety, który sporządził mapę, oraz data i jego podpis

Poświadcza się, że niniejszy dokument został opracowany w wyniku prac geodezyjnych i kartograficznych, których rezultaty zawiera operat techniczny wpisany do ewidencji materiałów państwowego zasobu geodezyjnego i kartograficznego

Organ prowadzący państwowy zasób geodezyjny i kartograficzny	Starosta Słubicki
Identyfikator ewidencyjny materiału zasobu	P.0805. 2015.164
Data wpisania do ewidencji materiałów zasobu	Michał Zalewski 2015 -02- 24
Imię, nazwisko i podpis osoby reprezentującej organ	starszy specjalista ds. obsługi informatycznej zasobu w Wydziale Geodezji i Kartografii

Pouczenie: oryginał niniejszego dokumentu należy przedłożyć razem z wydrukiem mapy

LEGENDA:

- wymiana istn. rurociągu żeliwnego (stalowego) metodą bezwykopową na rurę PE
- Z, Hp — istn. zasuwy, hydranty podziemne - do wymiany na nowe
- KP-2 — ozn. komory pomiarowej
- propozycja wykopów technologicznych
- wykopy punktowe w miejscach istn. armatury
- Granice działek objętych zgłoszeniem budowy w kompetencji Starosty Słubickiego
- Granice działek objętych zgłoszeniem budowy w kompetencji Wojewody

• PROJFIT• ZAKŁAD PROJEKTOWO - USŁUGOWY w Zielonej Górze
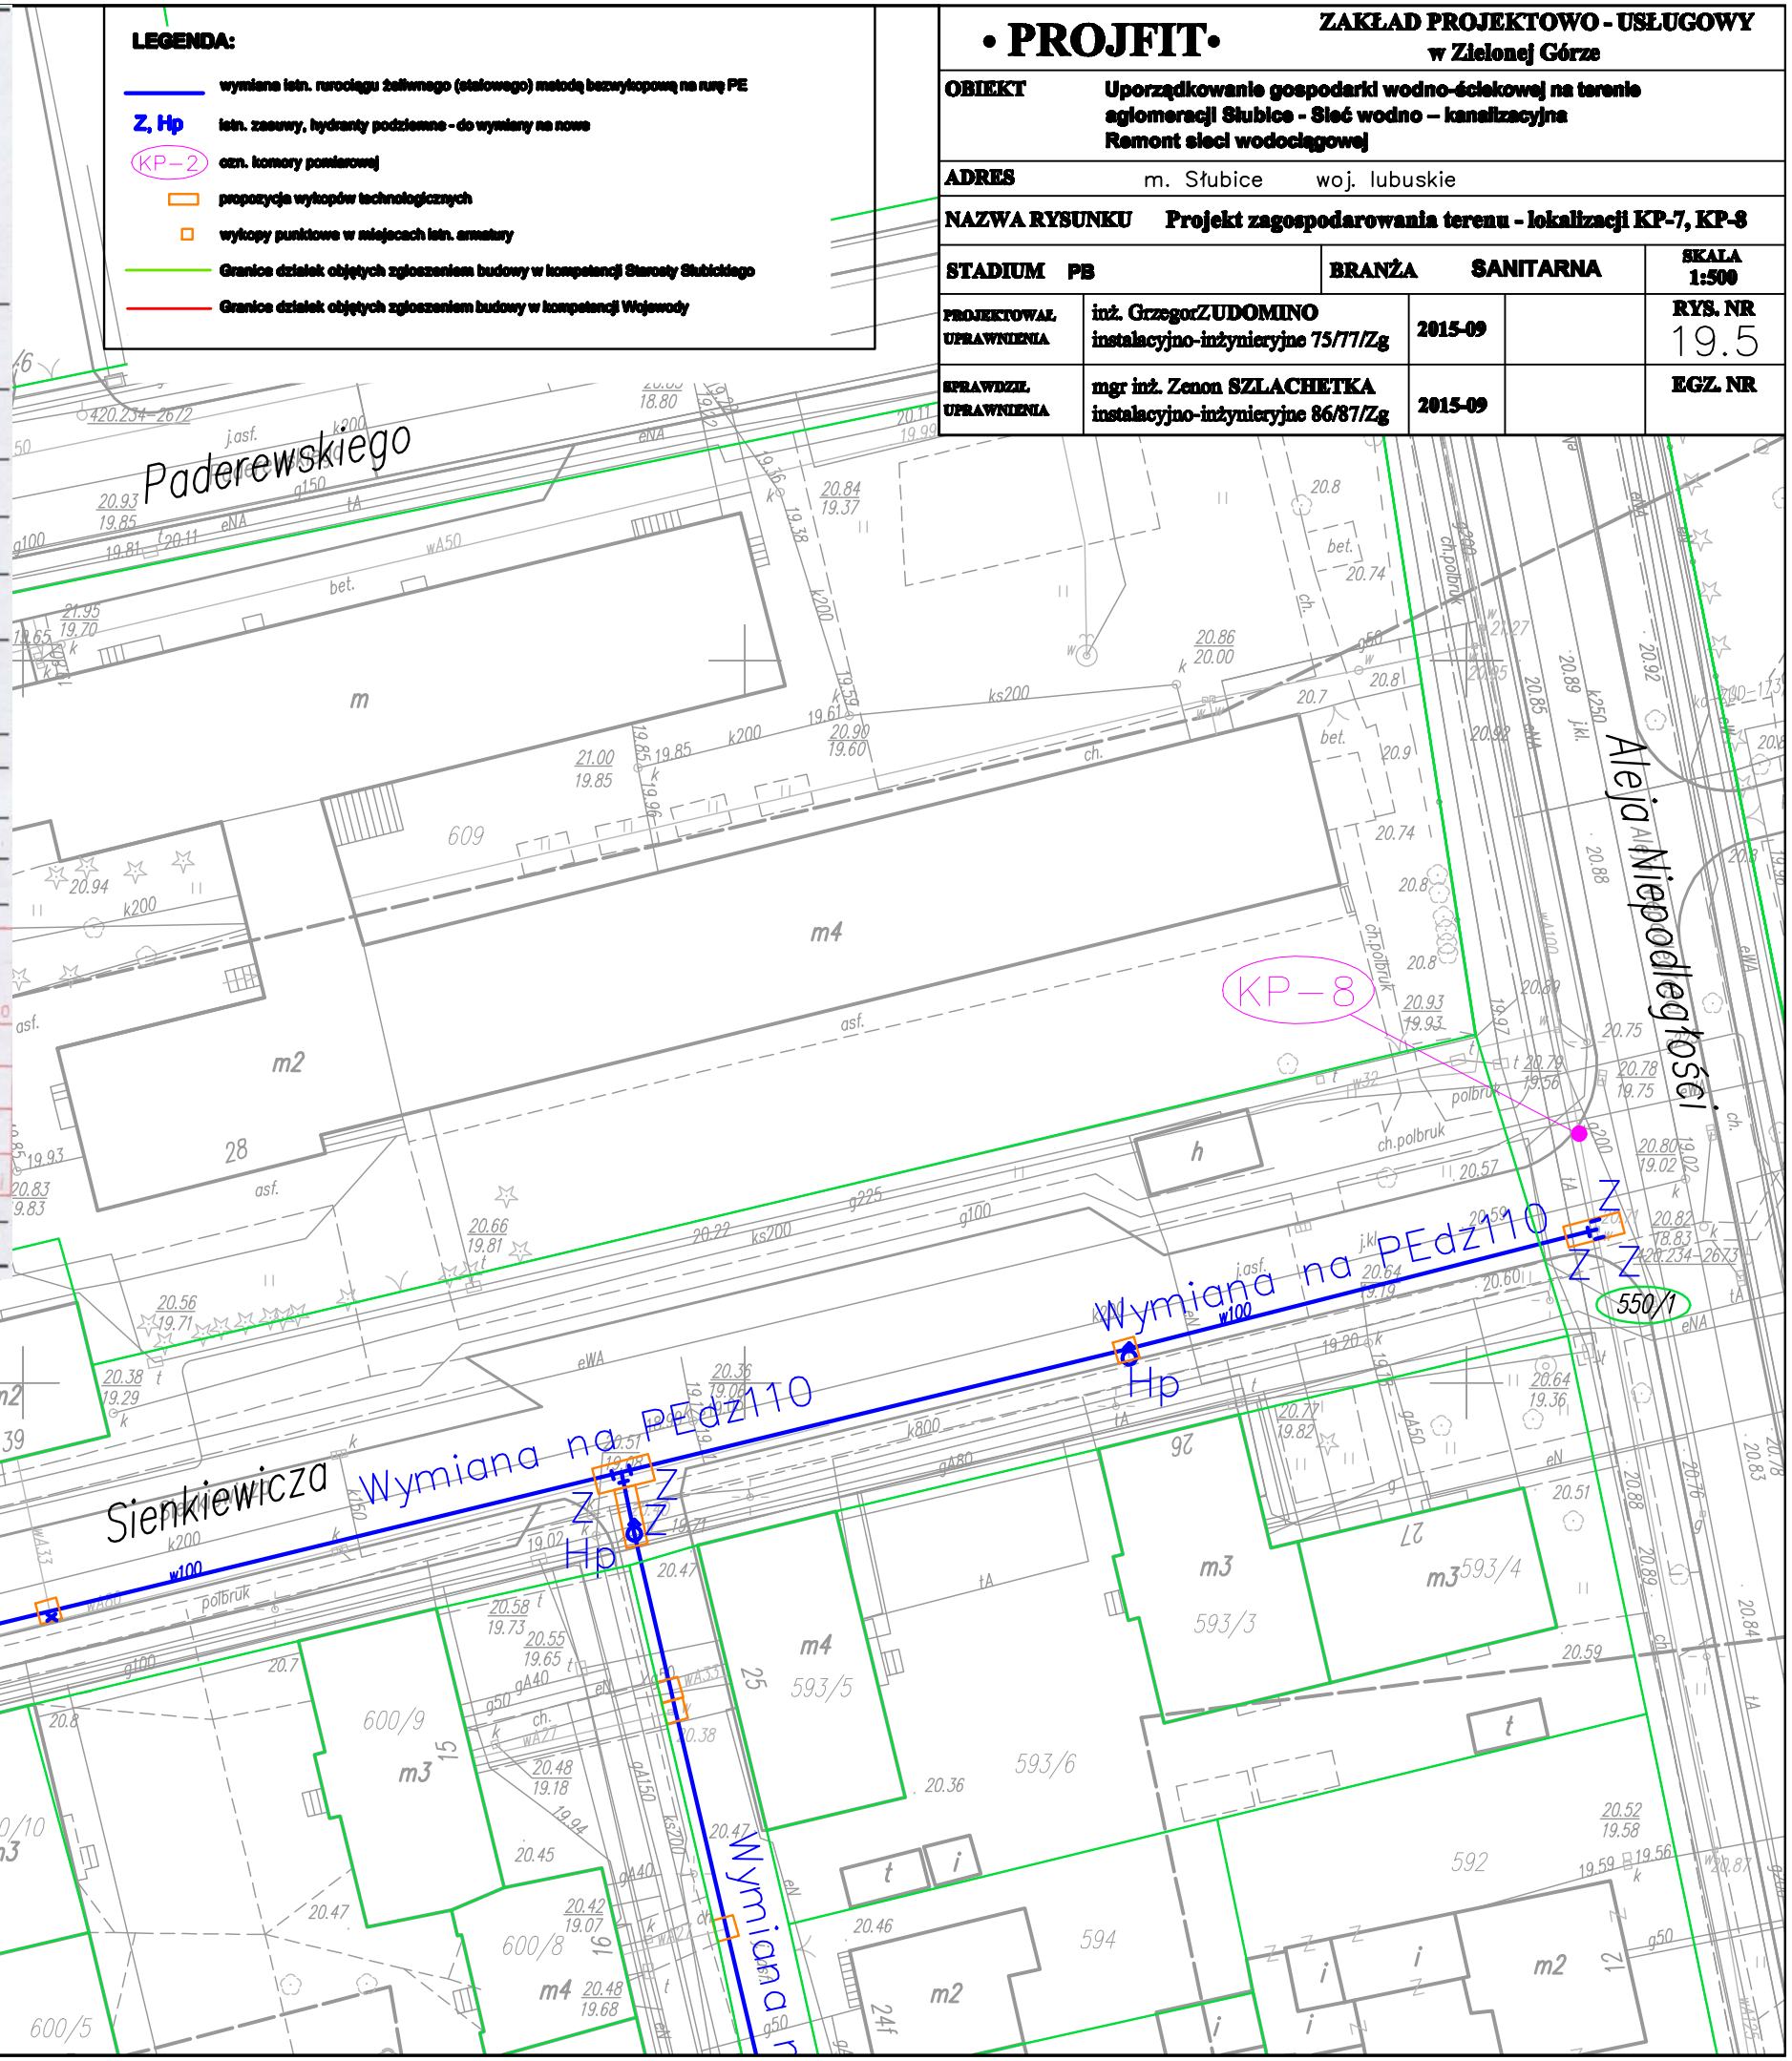
OBIEKT	Uporządkowanie gospodarki wodno-ściekowej na terenie aglomeracji Słubice - Sieć wodno – kanalizacyjna Remont sieci wodociągowej			
ADRES	m. Słubice woj. lubuskie			
NAZWA RYSUNKU	Projekt zagospodarowania terenu - lokalizacji KP-7, KP-8			
STADIUM PB	BRANŻA SANITARNA			SKALA 1:500
PROJEKTOWAŁ UPRAWNIENIA	inż. GrzegorZUDOMINO instalacyjno-inżynieryjne 75/77/Zg	2015-09		RYS. NR 19.5
SPRAWDZIŁ UPRAWNIENIA	mgr inż. Zenon SZLACHETKA instalacyjno-inżynieryjne 86/87/Zg	2015-09		EGZ. NR